


LUMINÁRIA: MINI MÓBILI  
QUADRADO  
EMBUTIDO PARA MÓVEIS NA  
COR PRETA - FACHO  
DIRECIONADO 25° -  
TEMPERATURA DA COR  
BRANCO QUENTE 3.000K -  
TOTAL DE UNIDADES: 15

NOVA GALERIA DE  
QUADROS DOS  
EX-PREFEITOS COMPOSTA  
POR UM PAINEL EM  
FORMATO DE CAIXA  
SUSPensa COM  
ILUMINAÇÃO EMBUTIDA NA  
PARTE SUPERIOR E UM  
PAINEL RECUADO  
INTERAMENTE ONDE  
SERÃO FIXADOS OS  
QUADROS,  
CONFECCIONADA EM MDF  
LISO NA COR PRETA COM  
ACABAMENTO FOSCO.

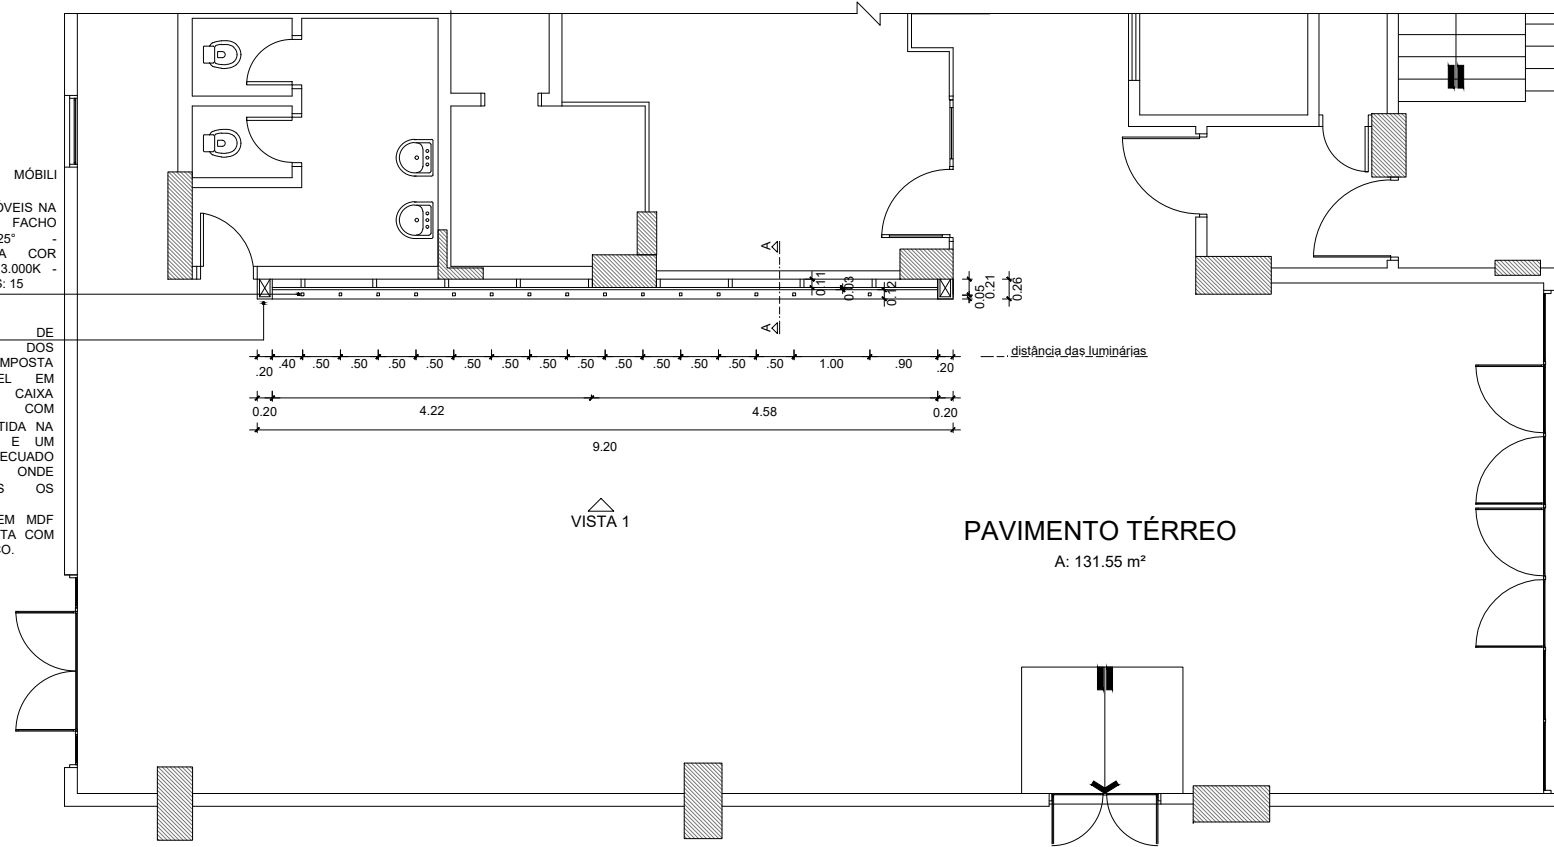

## PAVIMENTO TÉRREO

A: 131.55 m²

PLANTA BAIXA DO TÉRREO  
escala 1:100

PRANCHA

DESENHO

NOVA GALERIA DOS EX-PREFEITOS

PROJETO

Larissa Da Cas  
Assessora de Governo  
ESCALA

Secretaria Municipal de Comunicação/CAM - 7º ANDAR



PROPRIETÁRIA/SECRETARIA GESTORA

1 : 100

PREFEITURA MUNICIPAL DE SANTA MARIA

FEVEREIRO 2025

1/2