





PLANTA DE SITUAÇÃO - CIDADE SEM ESCALA

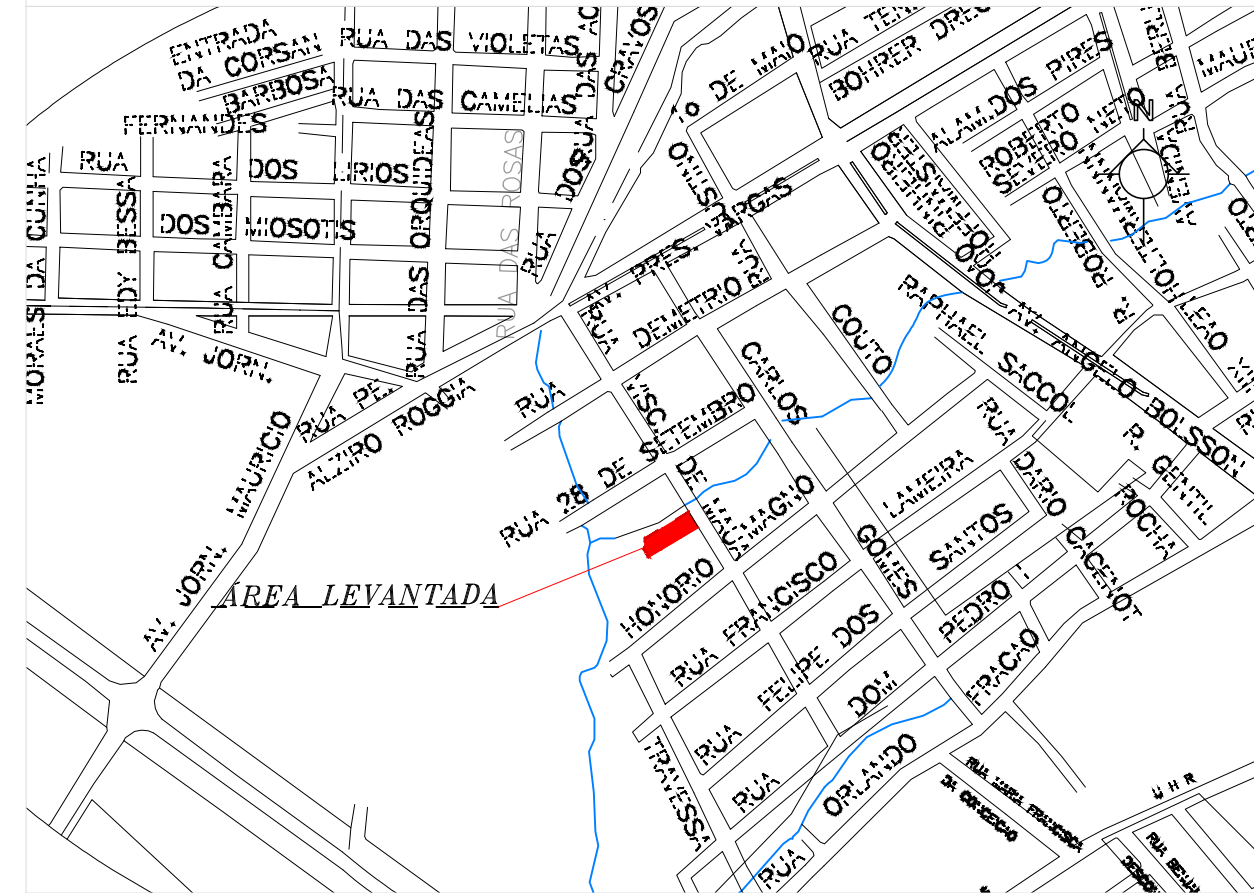

PLANTA DE SITUAÇÃO - MALHA URBANA SEM ESCALA

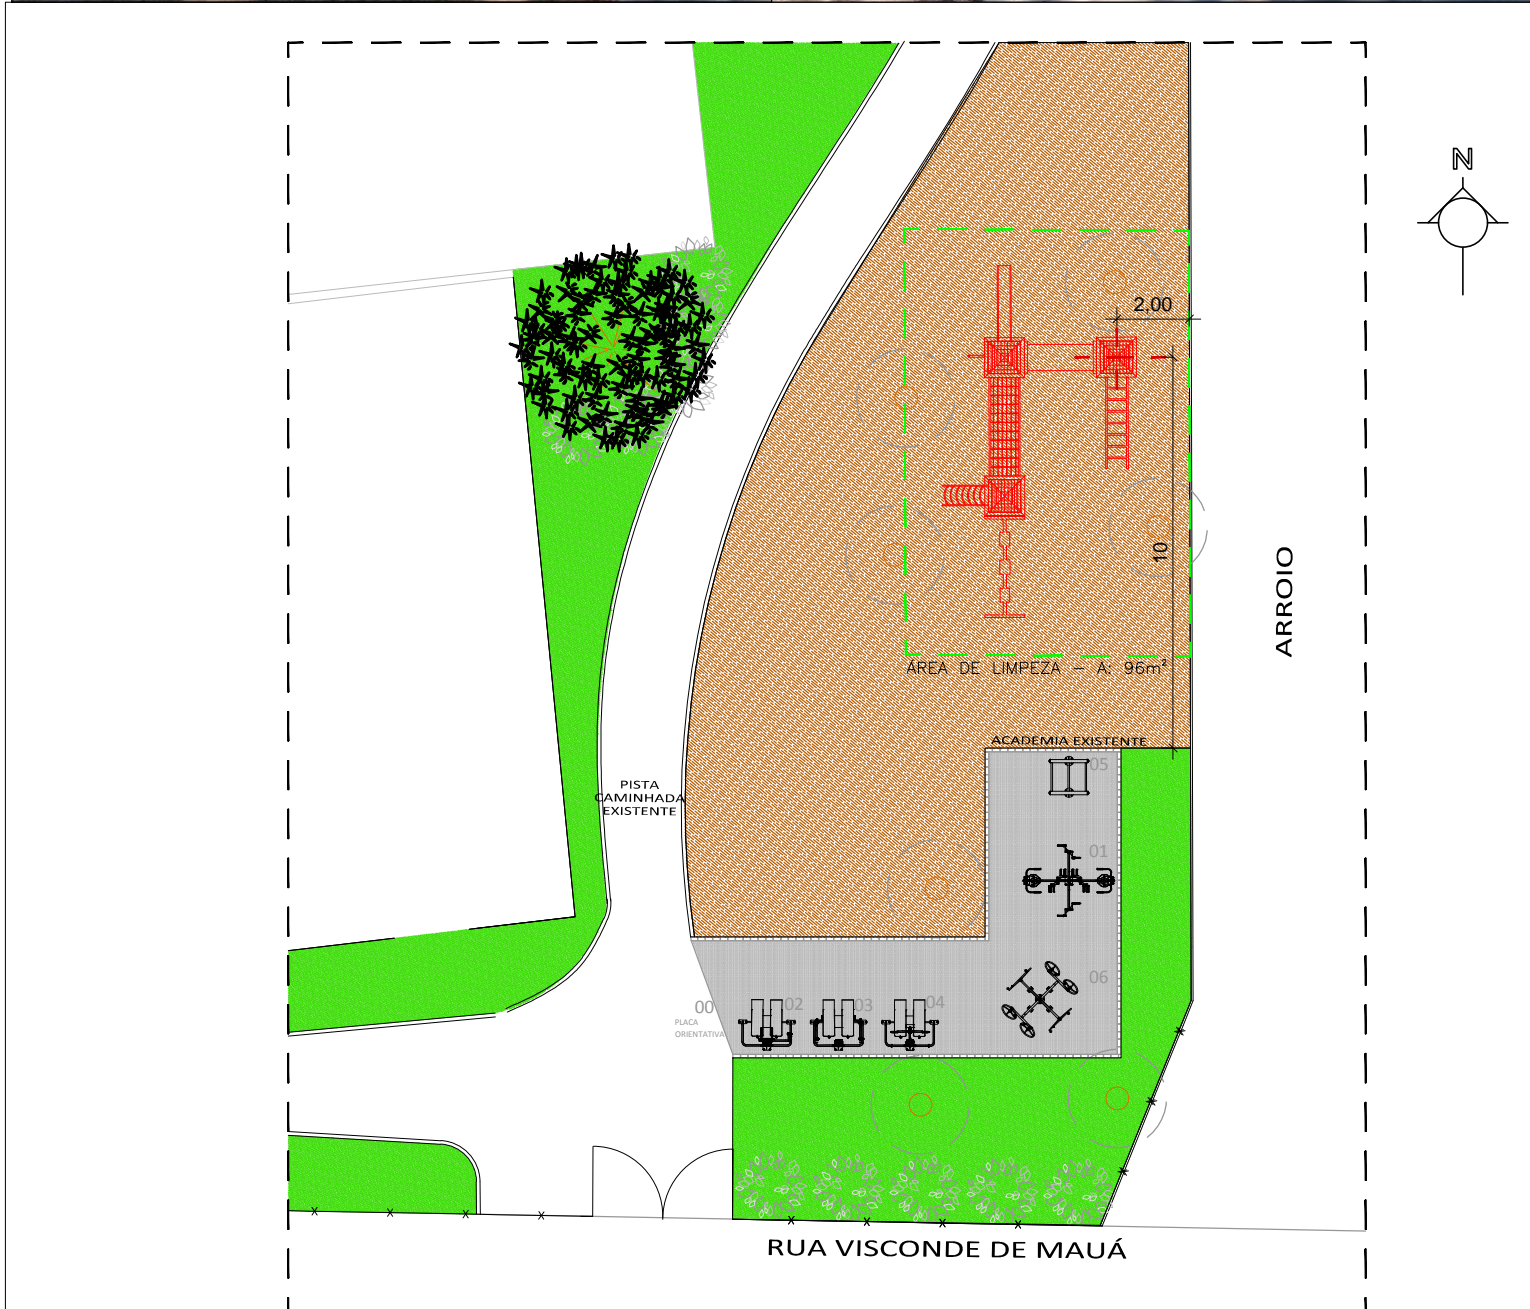

PLANTA DE LOCALIZAÇÃO ESCALA 1/200

SECRETARIA DE MUNICÍPIO DE ELABORAÇÃO DE PROJETOS E CAPTAÇÃO DE RECURSOS

SECAPSEP

SUPERINTENDÊNCIA DE ELABORAÇÃO DE PROJETOS

PREFEITO MUNICIPAL: JORGE CLADISTONE POZZOBOM

SECRETÁRIO: JOSÉ ANTÔNIO DE AZEVEDO GOMES

RUA VENÂNCIO AIRES 2277 • 5º ANDAR • CENTRO

CEP 97010-005 • SANTA MARIA • RS

(55) 3921 7068 • seru@santamaria.rs.gov.br

PREFEITURA MUNICIPAL DE SANTA MARIA

OBRA

LOCAL

PROJETO

ASSUNTO

PRAÇA VISCONDE DE MAUÁ

R. Visconde de Mauá, 161, Bairro Duque de Caxias - Santa Maria - RS

INSTALAÇÃO DE BRINQUEDOS INFANTIS

SITUAÇÃO E LOCALIZAÇÃO

PROPRIETÁRIA / SECRETARIA GESTORA

PROJETISTA / RESPONSÁVEL TÉCNICO

PREFEITURA MUNICIPAL DE SANTA MARIA

Priscila Terra Quesada
Arquiteta e Urbanista CAU A19.716-5 PMSM 7.716-0

ESCALA

INDICADA

UNIDADES

METROS

AJUSTES

Milena Ortiz
Arquiteta e Urbanista

Ananda Xavier
Estagiária de Arquitetura

A.R.T. / R.R.T.

DATA

AGOSTO/2022

1/1